



Инв. № подл.	Подп. и дата	Взам. инв. №	Инв. № дубл.	Подп. и дата	Справ. №	Перв. примен.

Вид спереди на люк
(съемная дверь установлена)

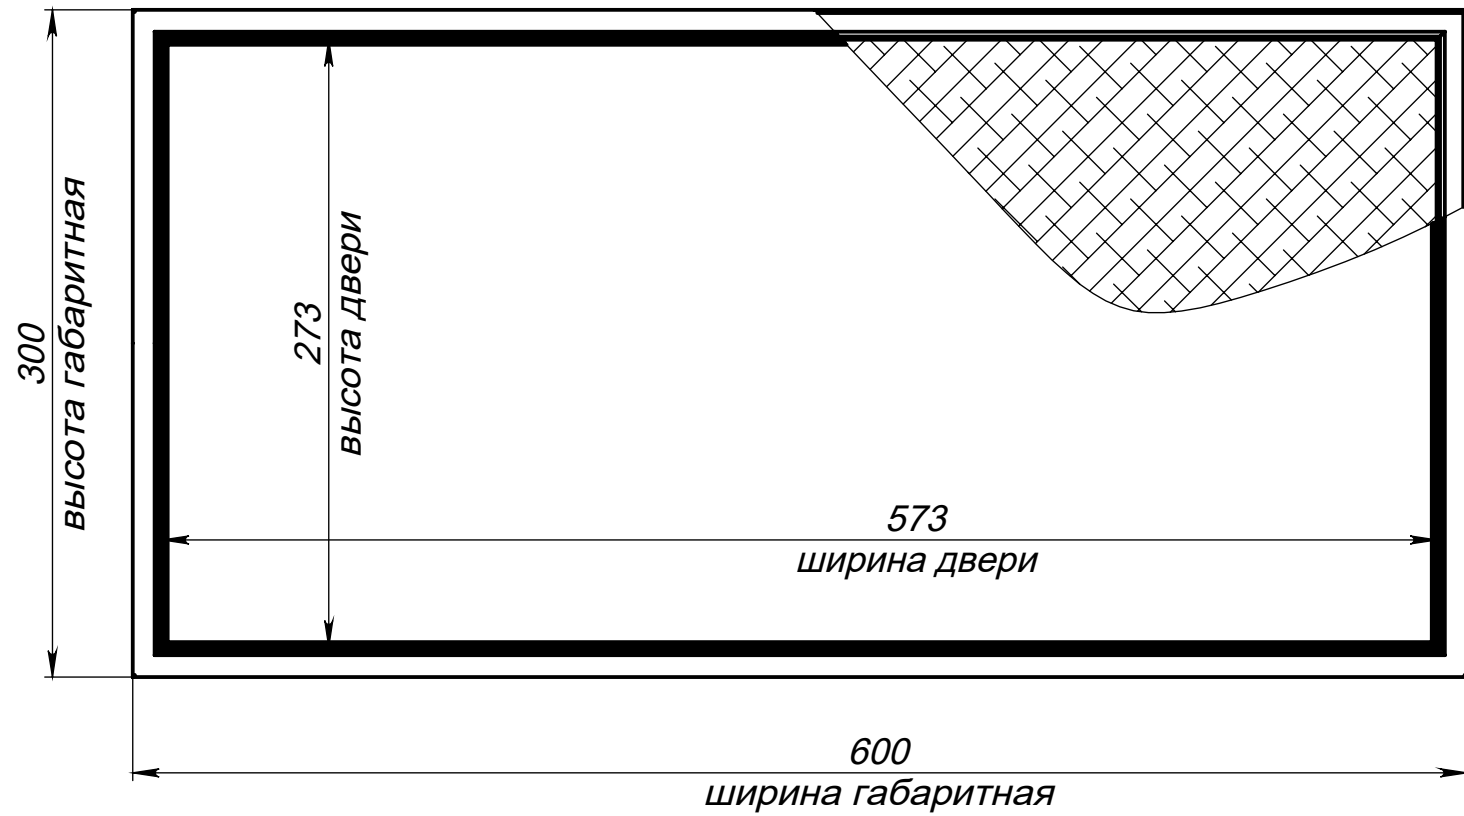

Вид спереди на люк
(съемная дверь снята)

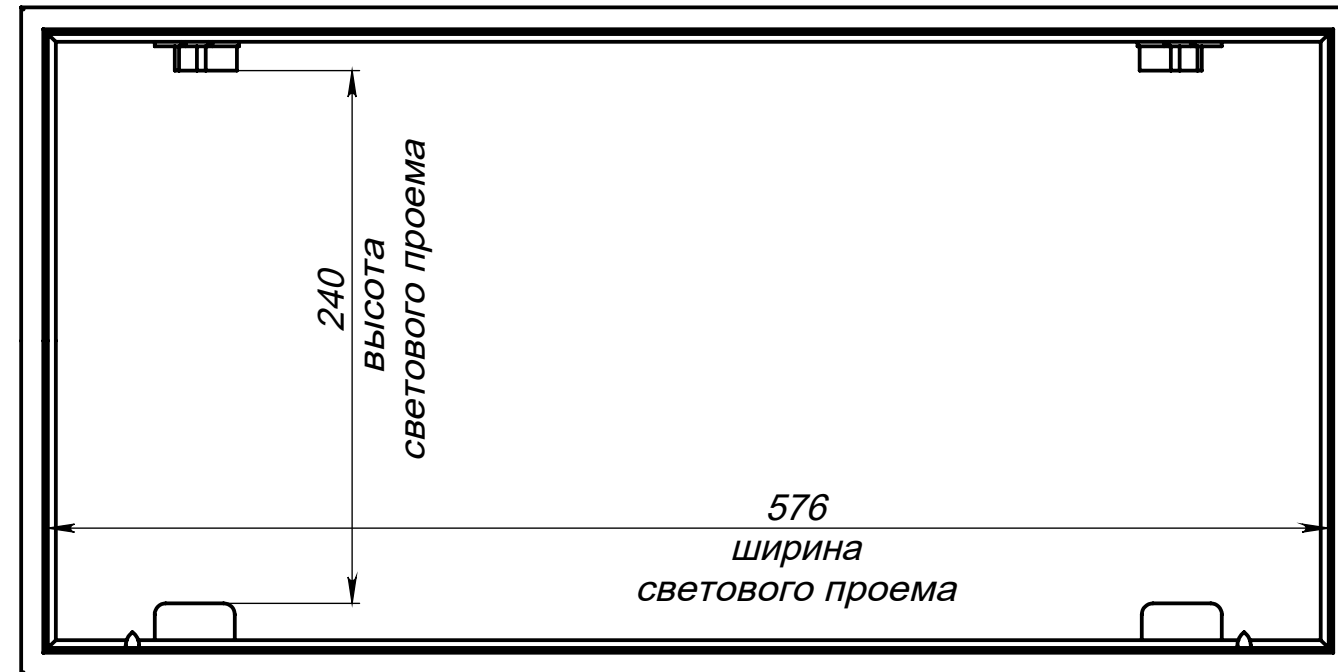

Вид сверху на люк - в разрезе
(съемная дверь установлена)

